


სასადილოს გეგმა (ცხელი ხაზები)

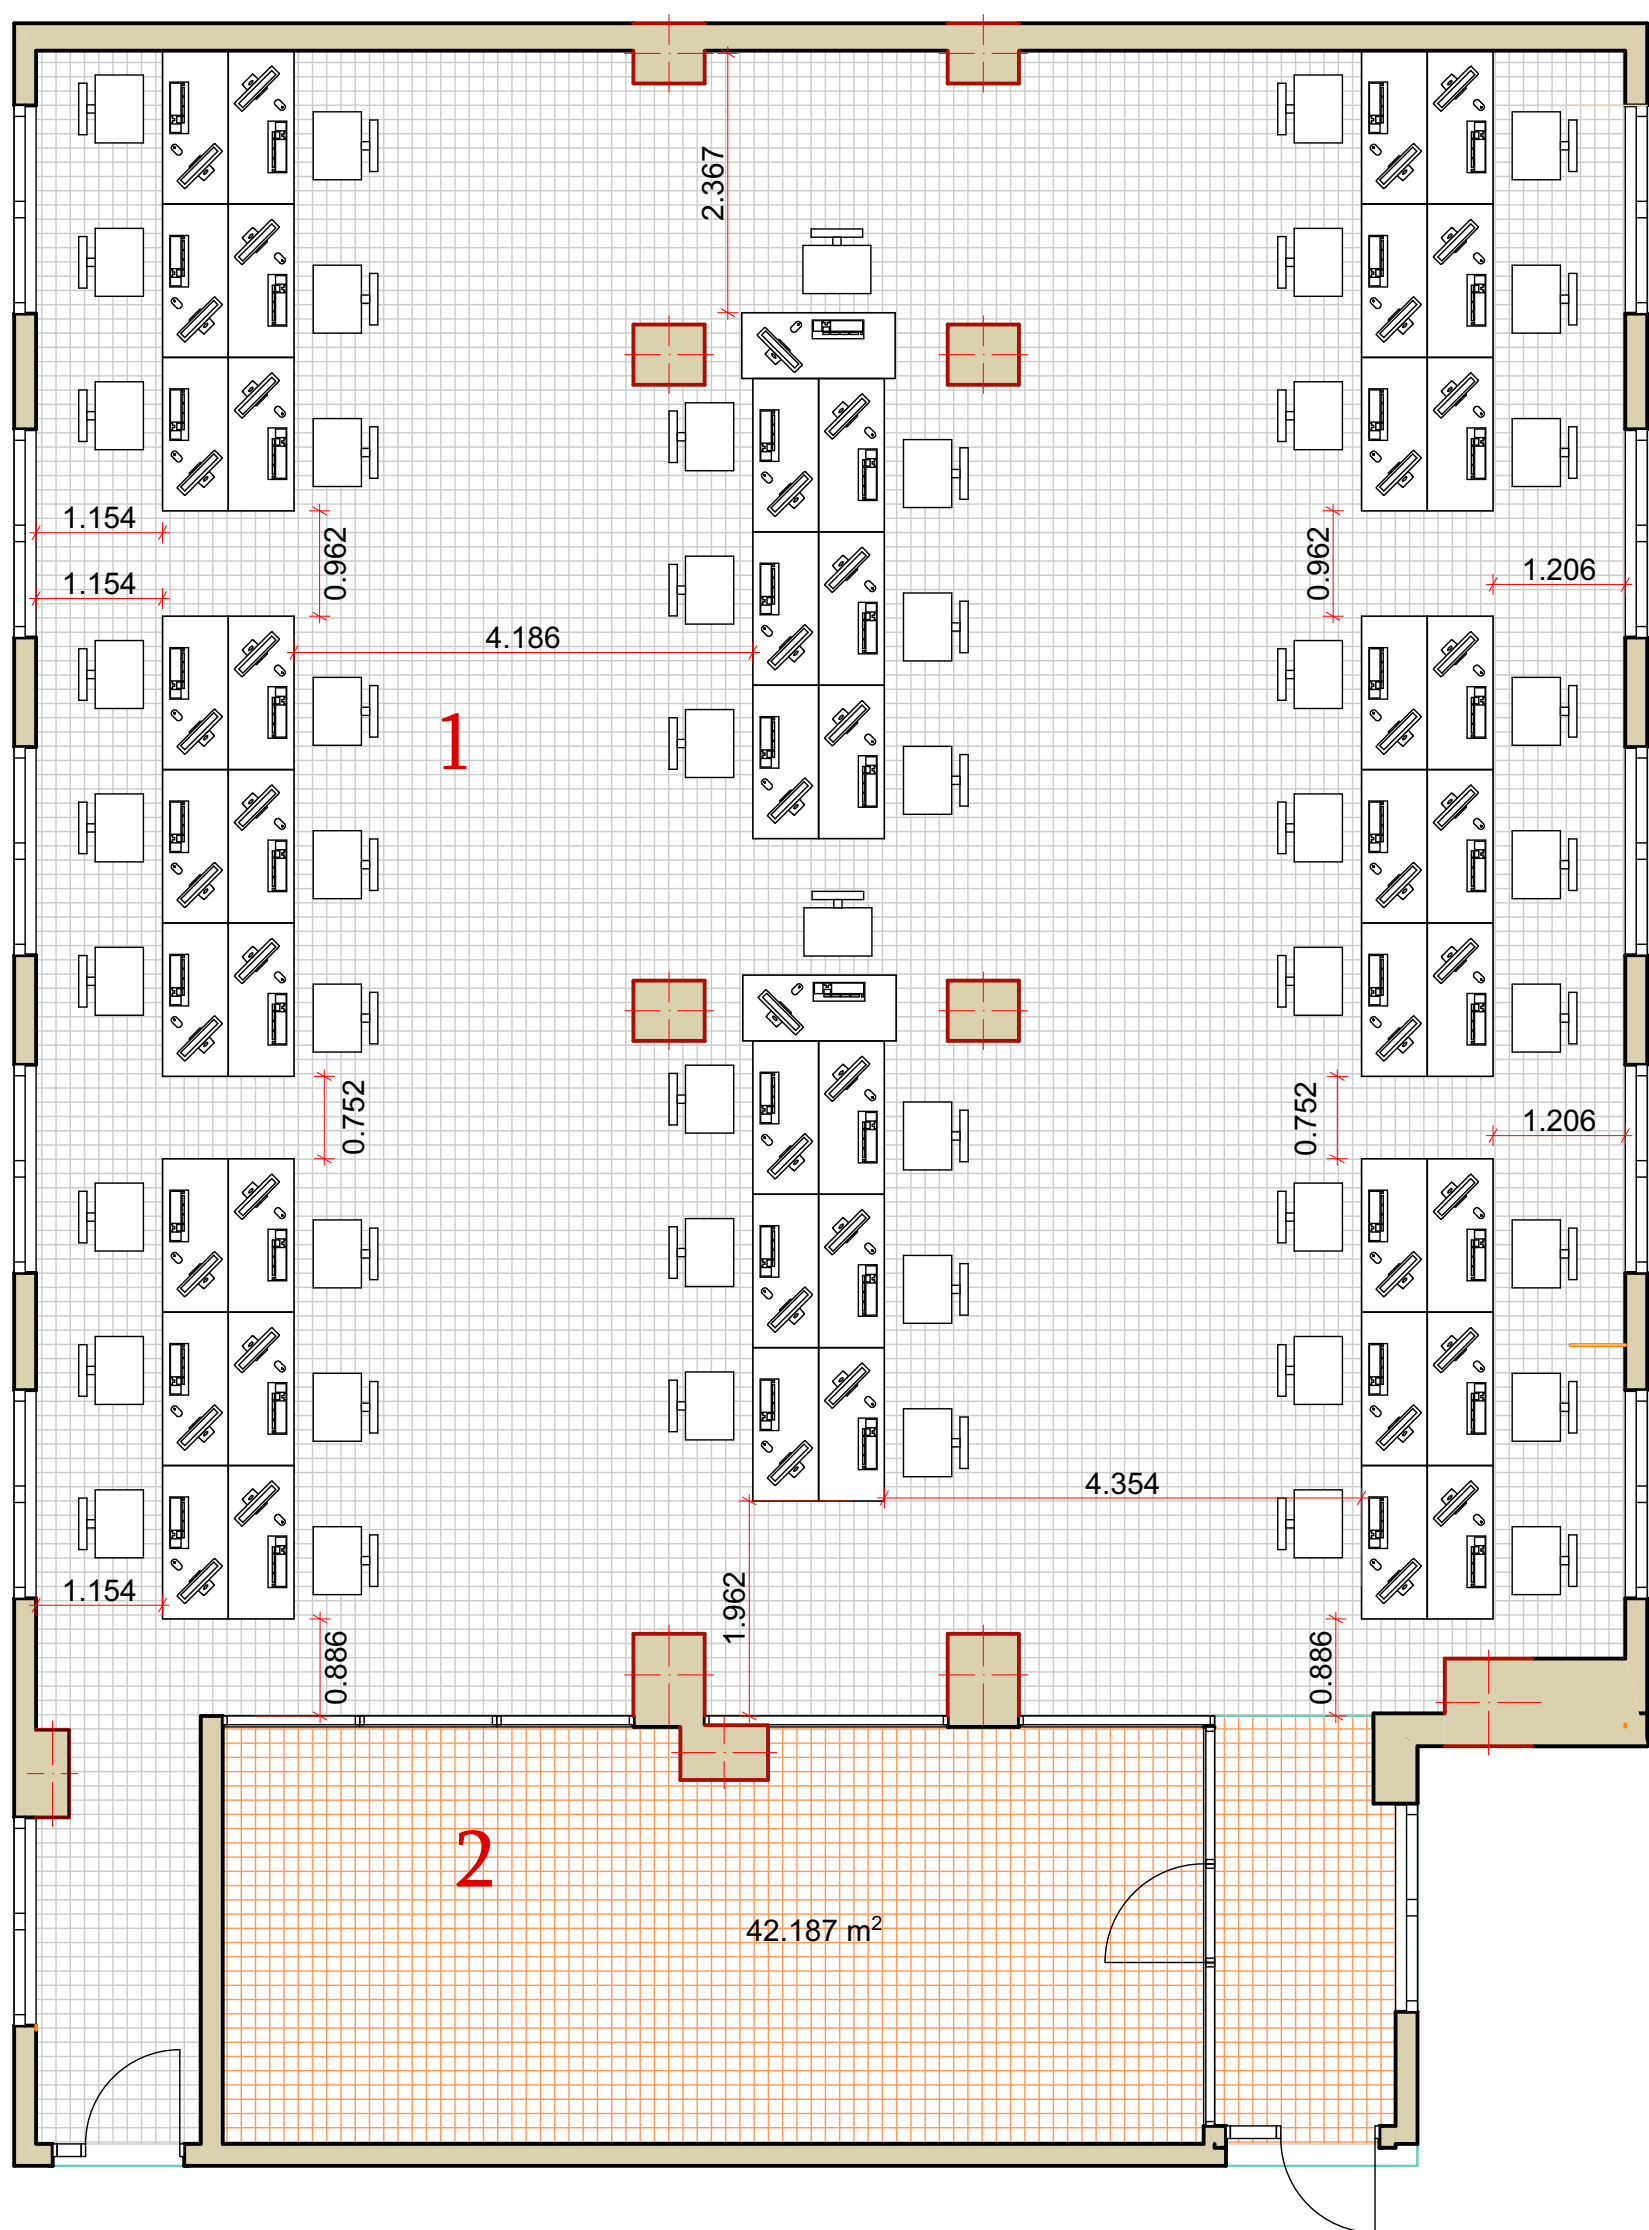

- 1. სასადილო სივრცე.
- 2. სამზარეულო სივრცე.

მოსაწყობი კერამიკის იატაკის სრული ფართი:
277,879 მ²

277,879 მ²

სამონტაჟო ჭერის სრული ფართი: 290,643 მ²

სადემონტაჟო ჭერის სრული ფართი: 290,643 მ²